




# BIONAZ

VARIANTE SOSTANZIALE AL PRG  
IN ADEGUAMENTO ALLA L.R. 11/1998 ED AL PTP  
- TESTO PRELIMINARE -

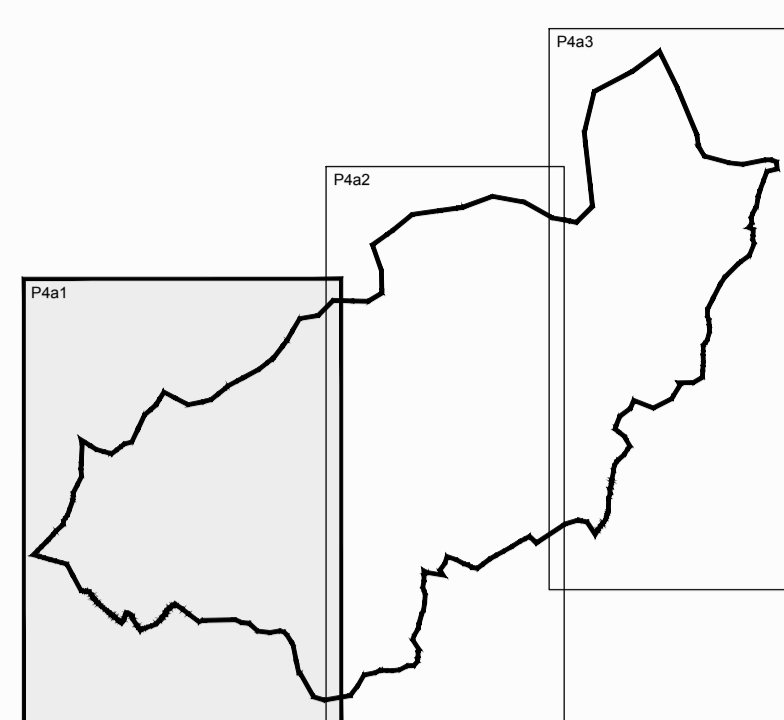

CARTOGRAFIA PRESCRITTIVA

## P4a1

CARTOGRAFIA DELLA ZONIZZAZIONE,  
DEI SERVIZI E  
DELLA VIABILITA' DEL PRG

Scala:  
1:10.000

Sindaco: Sig. Valter NICASE

Tecnici incaricati: Arch. Franco MANES  
Dott. Forestale Silvana PELLUSSIER  
Geologo Paolo CASTELLO

Coordinatore: Arch. Franco MANES

DATA:	ADOZIONE:	APPROVAZIONE:
29 dicembre 2023	Del. di C.C. n° ..... del .....	Del. di G.R. n° ..... del .....

